


**VOUTSADAKIS**  
STRUCTURAL STEEL  
CONSTRUCTIONS  
1969

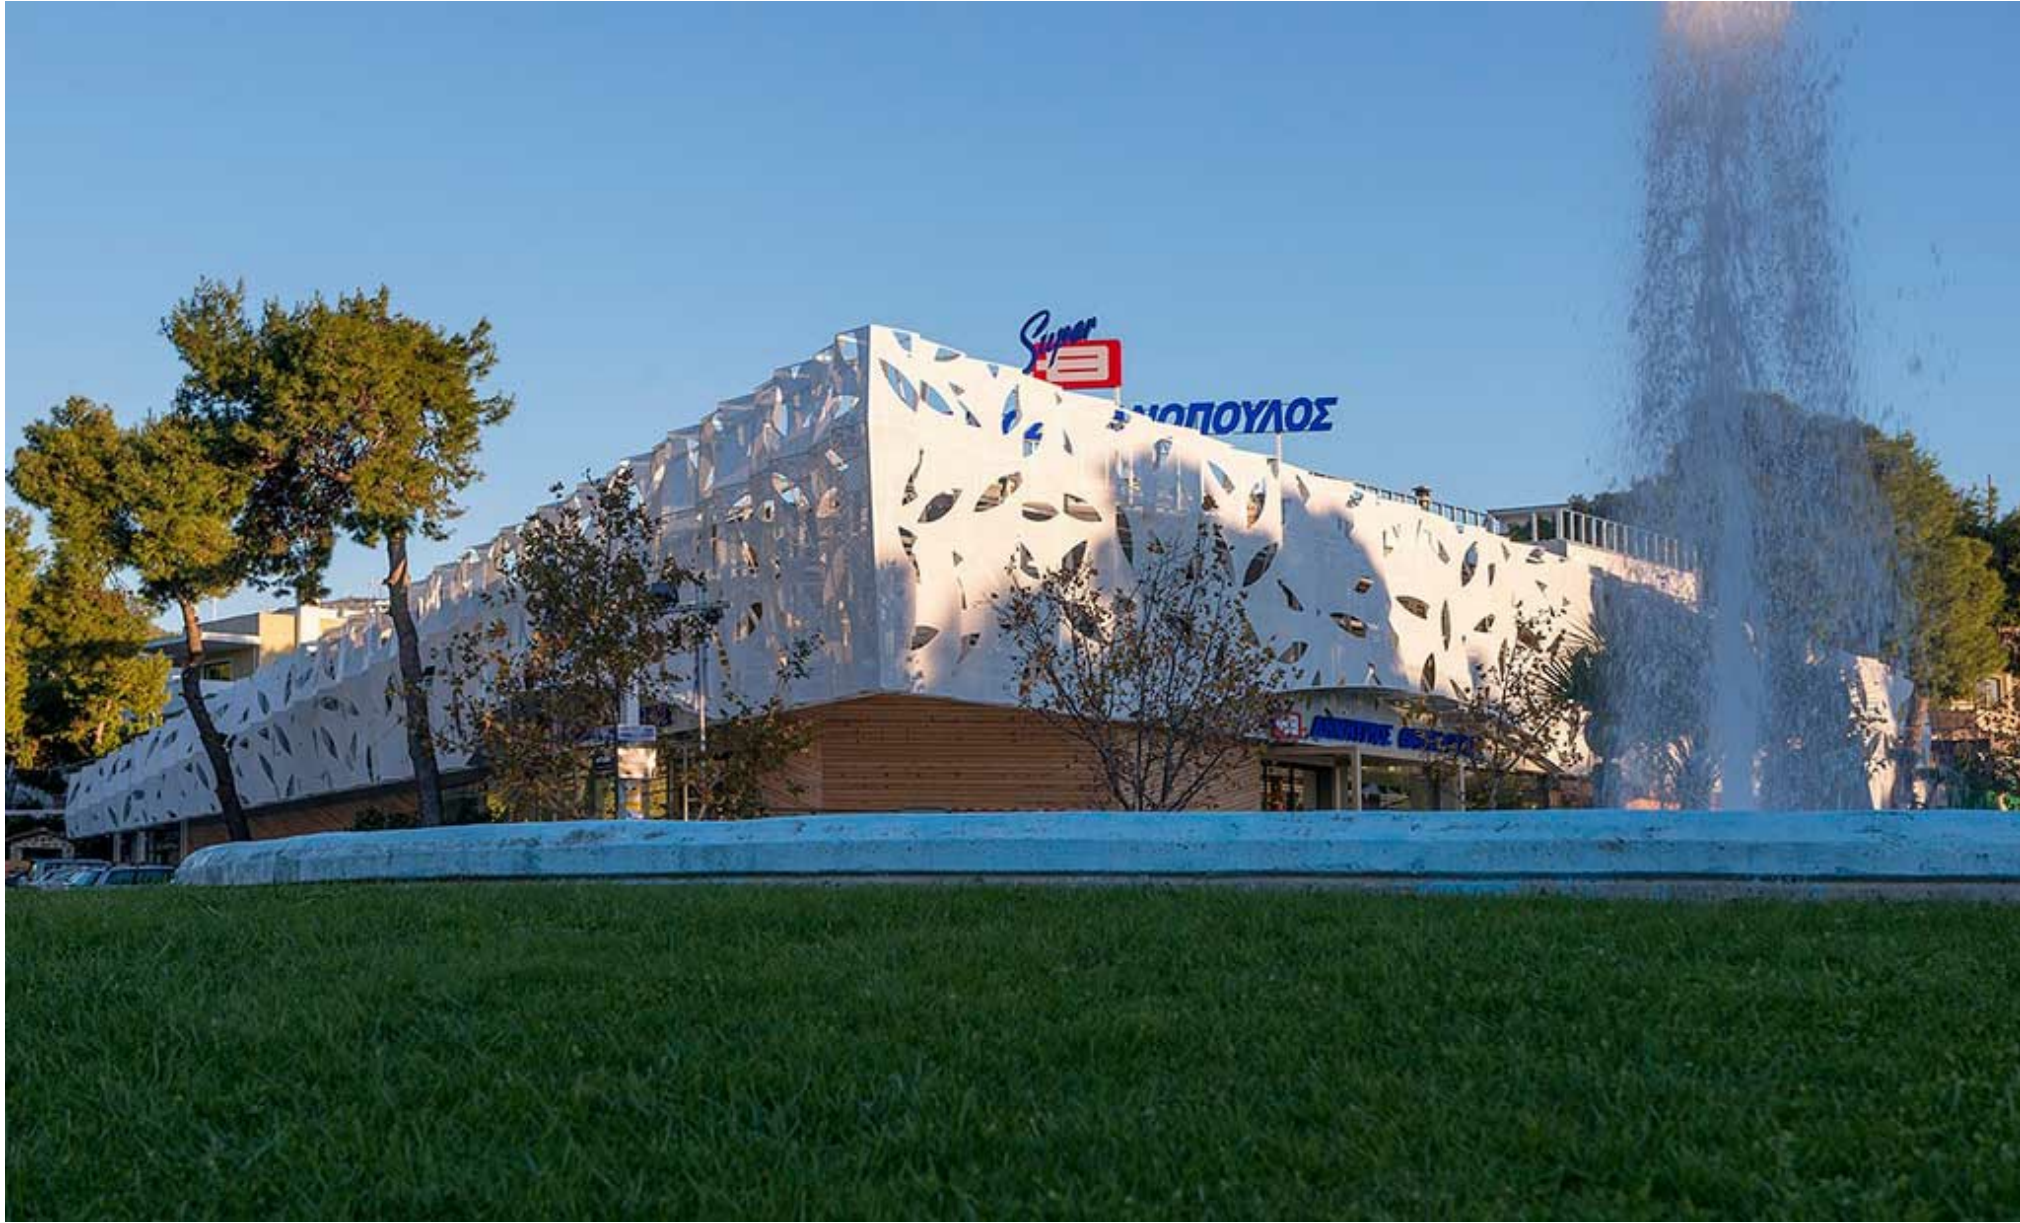

ΟΨΗ ΚΤΙΡΙΟΥ - ΘΑΝΟΠΟΥΛΟΣ ΝΕΑΣ ΚΗΦΙΣΙΑΣ

## ΟΨΗ ΚΤΙΡΙΟΥ - ΘΑΝΟΠΟΥΛΟΣ ΝΕΑΣ ΚΗΦΙΣΙΑΣ

Αναμόρφωση όψεων καταστήματος στη Νέα Κηφισιά της Αττικής.

Το έργο αφορά στην επένδυση δύο όψεων υφιστάμενου κτιρίου με την προσθήκη μεταλλικών πλαισίων επικαλυπτόμενα με ηλεκτροστατικά βαμμένα διάτρητα φύλλα αλουμινίου. Η αρχιτεκτονική μελέτη εκπονήθηκε από το γραφείο Klab Architects ενώ η στατική η στατική μελέτη από το γραφείο Webb Yates Engineers.

Η διεύθυνση και επίβλεψη του έργου πραγματοποιήθηκε από την Future Constructions.

ΠΕΛΑΤΗΣ	ΘΑΝΟΠΟΥΛΟΣ ΑΕ
ΤΟΠΟΘΕΣΙΑ	ΝΕΑ ΚΗΦΙΣΙΑ
ΕΤΟΣ ΚΑΤΑΣΚΕΥΗΣ	2013
ΔΙΑΣΤΑΣΕΙΣ	750 τμ

Θέση Ντάμπασι Αγ. Θωμά, 32 011

Οινόφυτα Βοιωτίας

Αρ. ΓΕΜΗ: 13674517000